


COMPLESSO RESIDENZIALE

Lotti F4 - F5

LUCERA - Via B.M.T. di Calcutta/Via Gaetano Begalli



appartamento Tipo A
superficie commerciale mq. 122 - balconi mq. 26

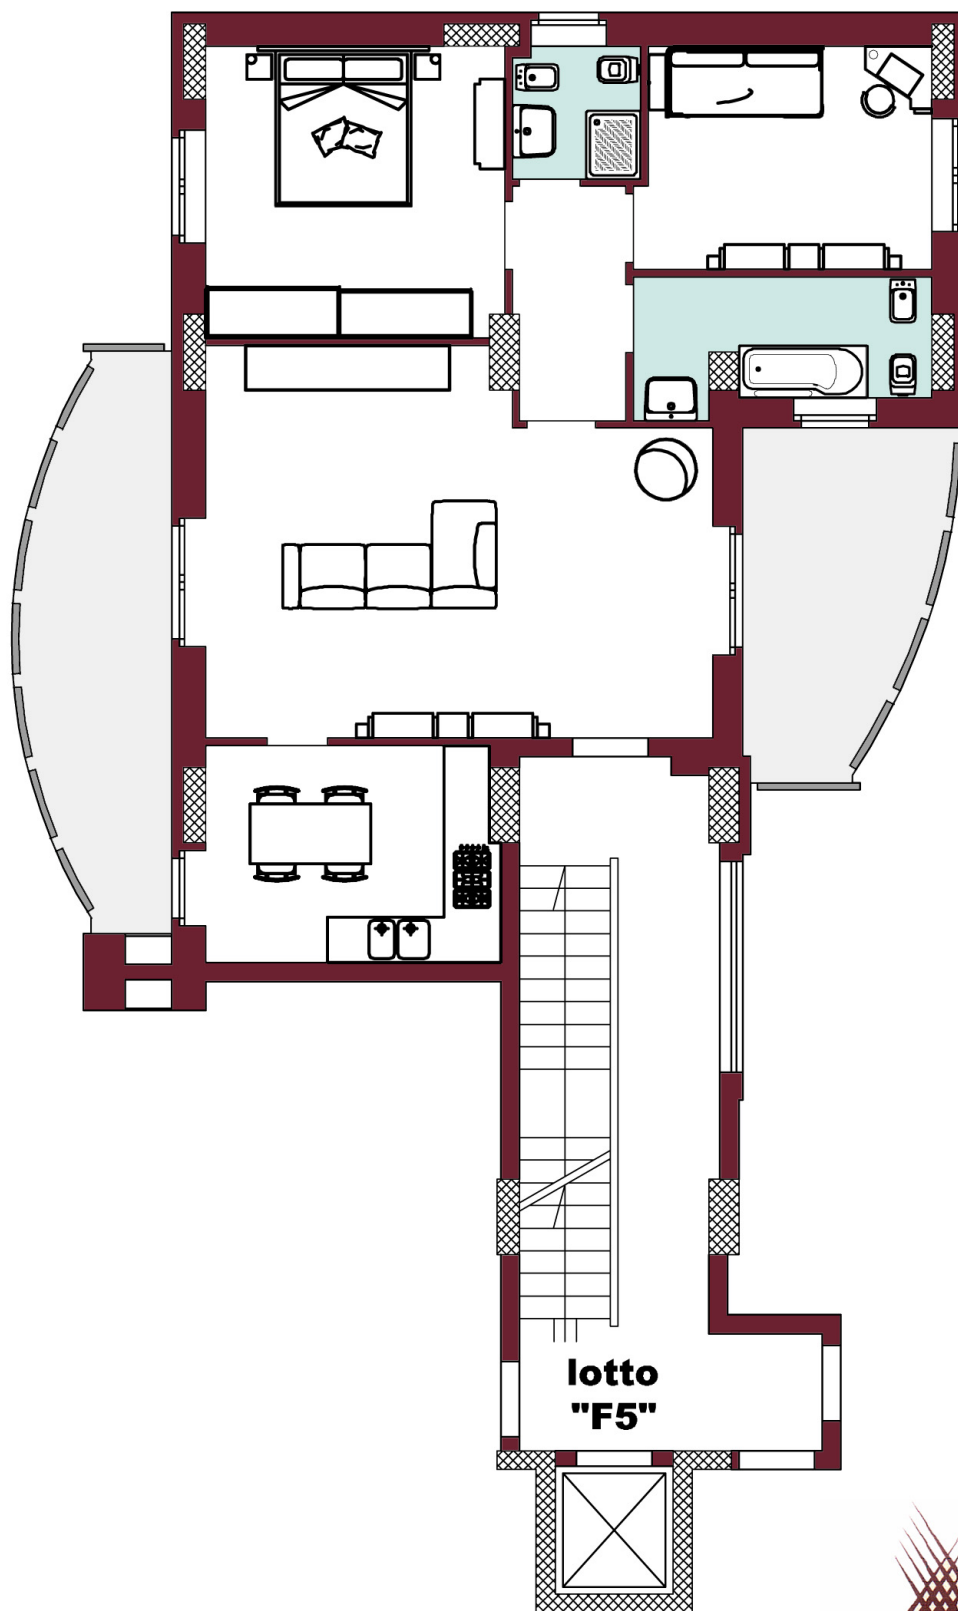

N.B.:
per stampare in scala 1:100 (1cm = 1m) nella finestra di stampa del vostro lettore PDF, alla voce "gestione e dimensioni pagina" selezionare "dimensioni effettive".

