


# COMPLESSO RESIDENZIALE

## Lotti F4 - F5

LUCERA - Via B.M.T. di Calcutta/Via Gaetano Begalli



appartamento Tipo C  
superficie commerciale mq. 87 - balconi mq. 18

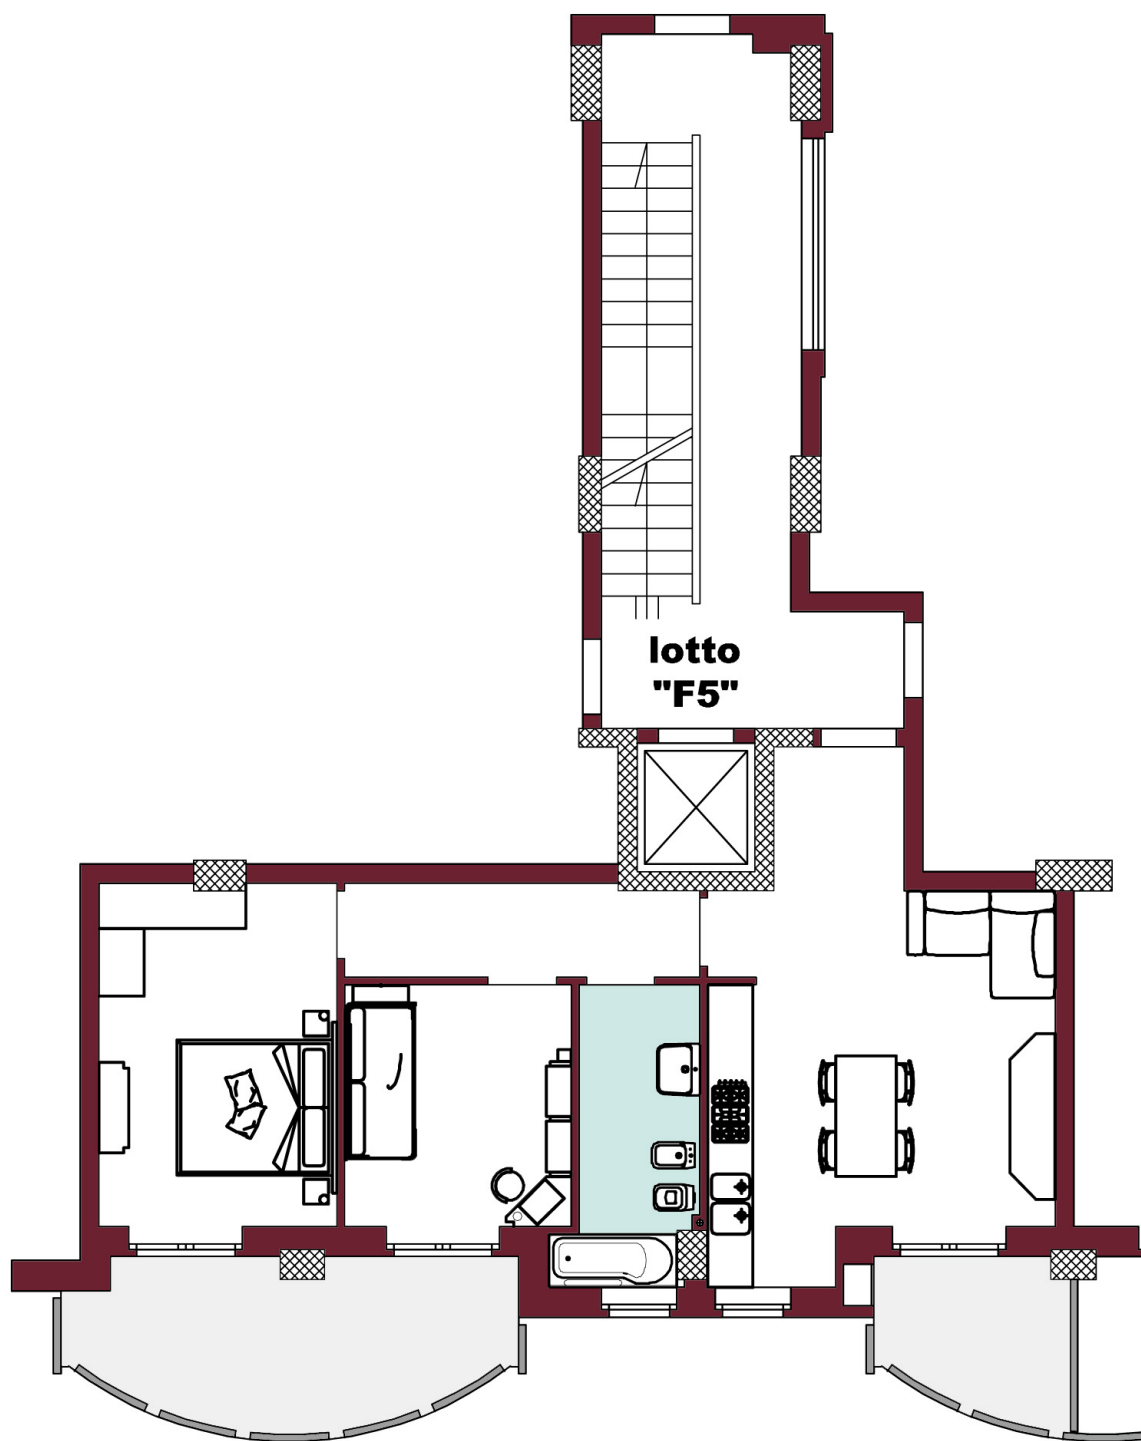

N.B.:

per stampare in scala 1:100 (1cm = 1m) nella finestra di stampa del vostro lettore PDF, alla voce "gestione e dimensioni pagina" selezionare "dimensioni effettive".

