
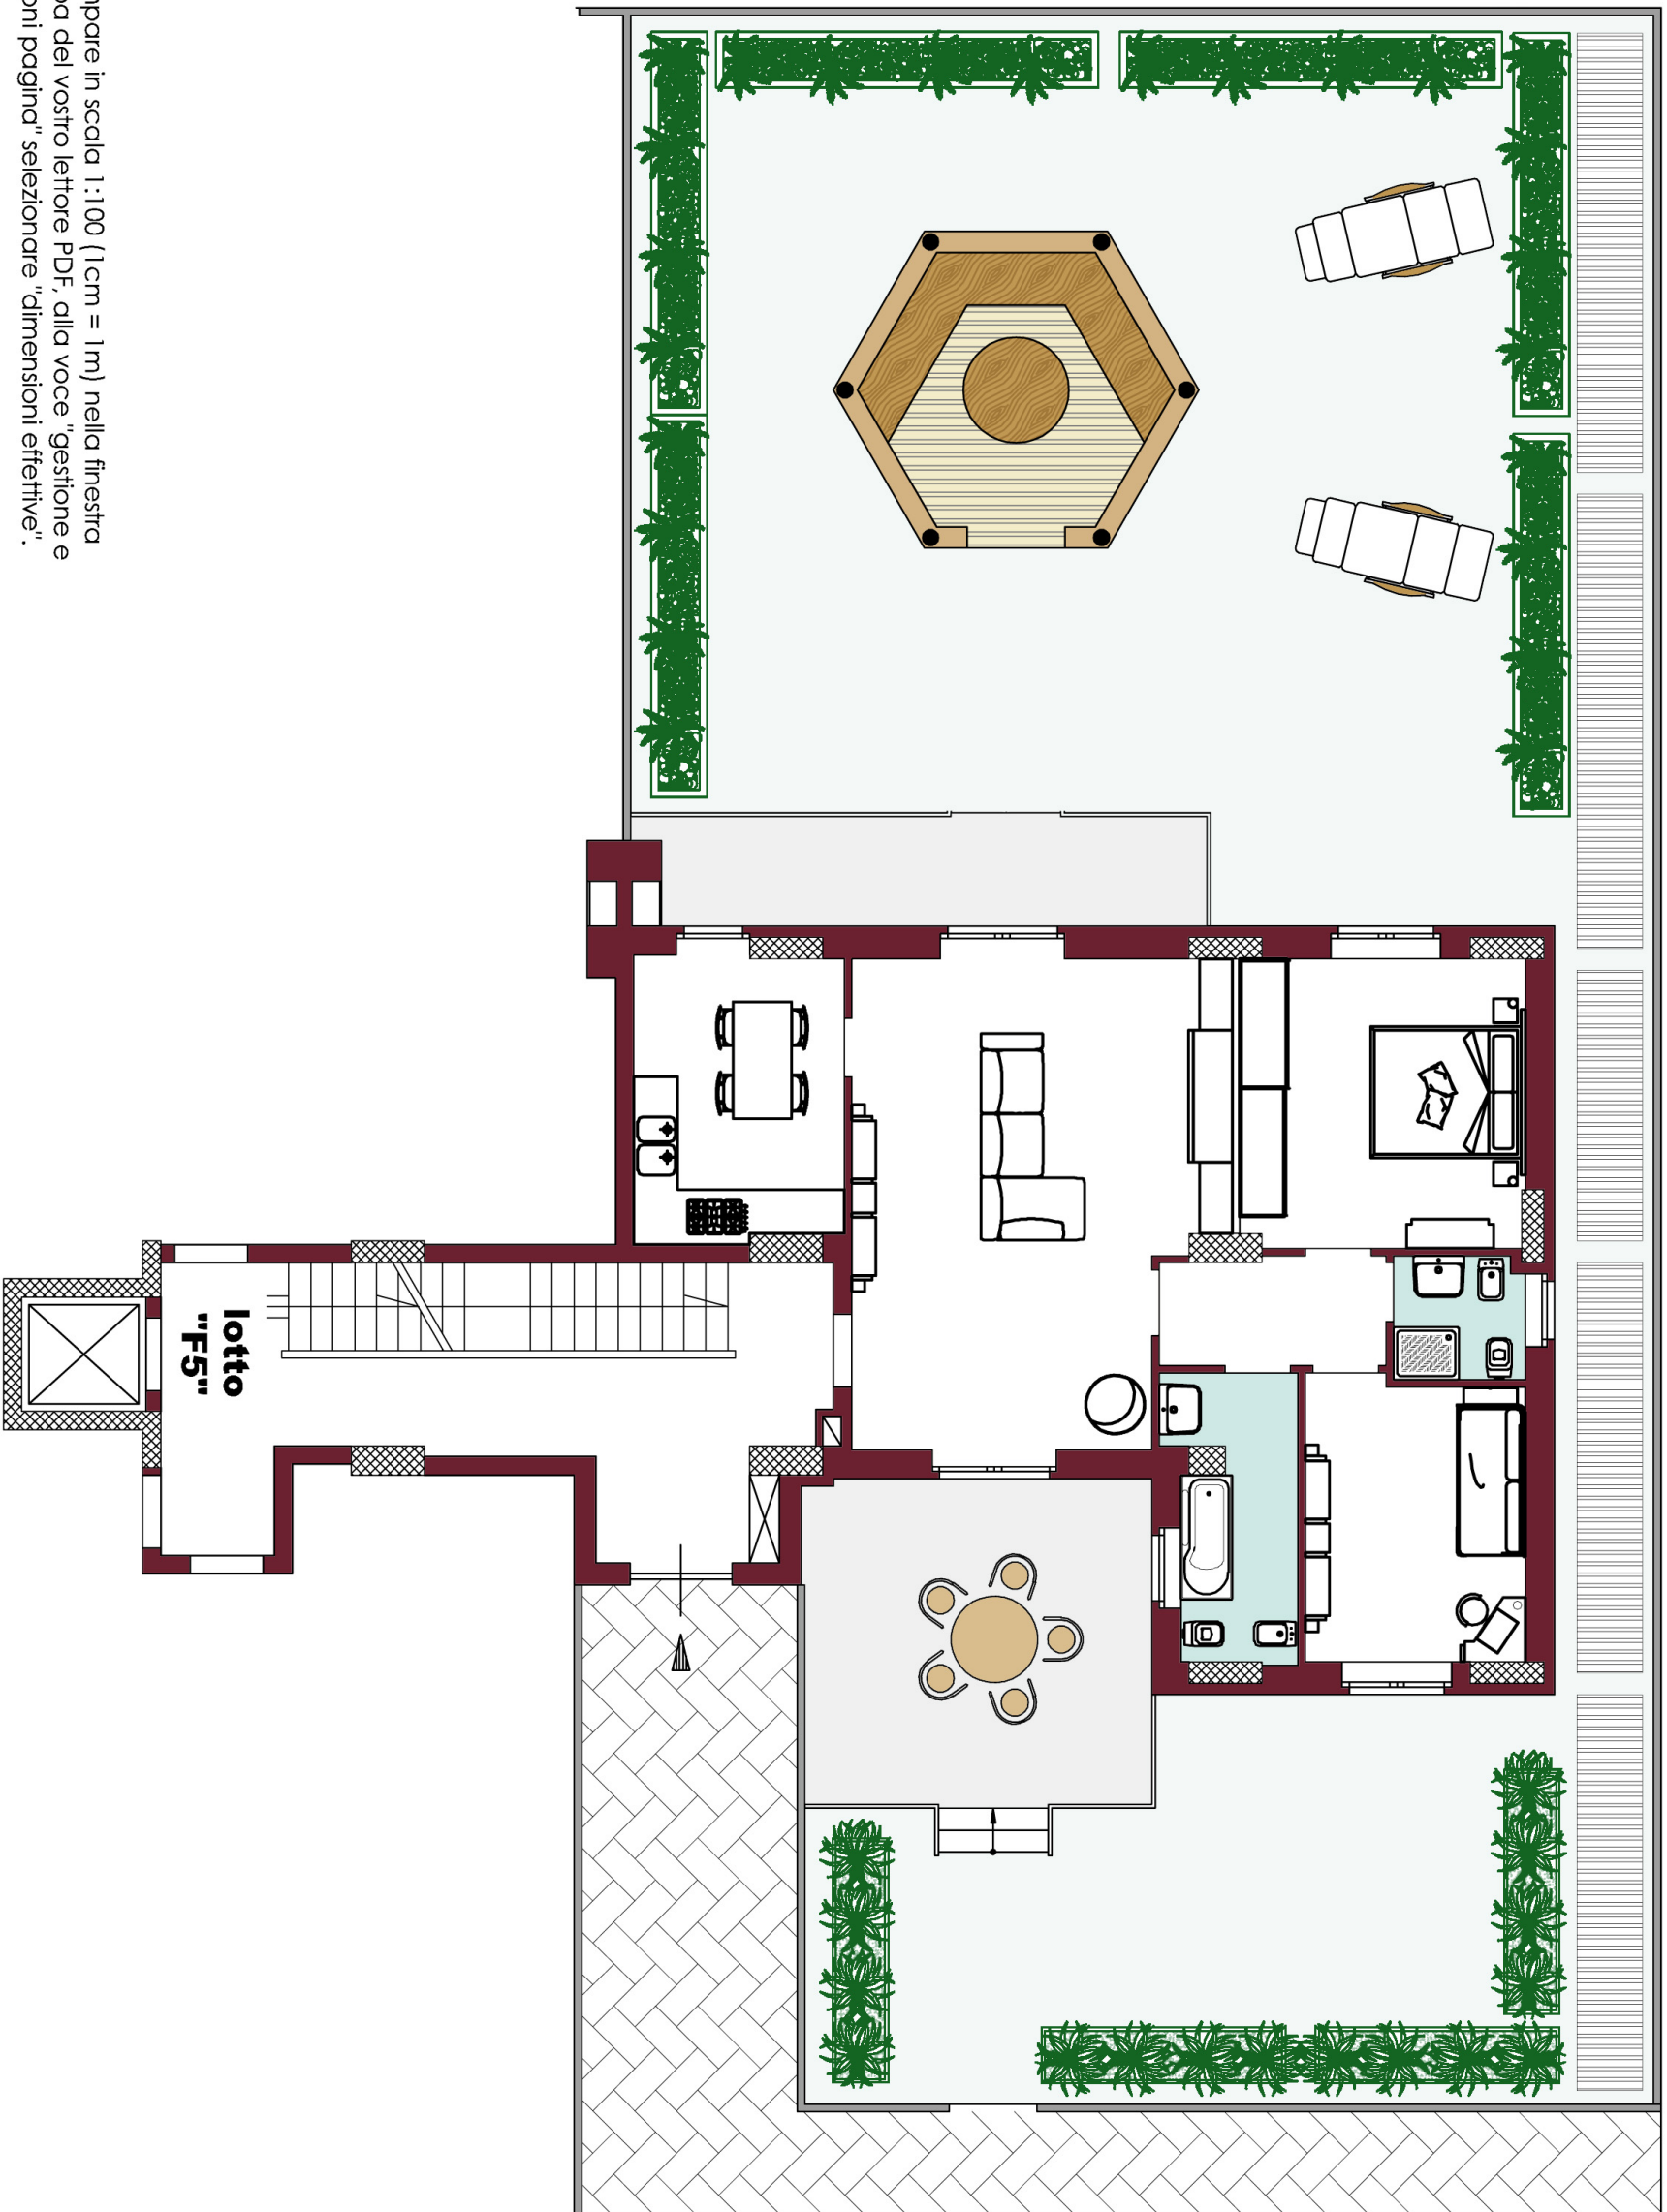


appartamento Piano Rialzato - Tipo AA
superficie commerciale mq. 115 - terrazzi mq. 260

COMPLESSO RESIDENZIALE
Lotti F4 - F5
LUCERA - Via B.M.T. di Calcutta/Via Gaetano Begalli

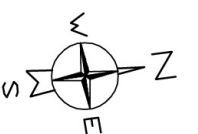

N.B.:
per stampare in scala 1:100 (1cm = 1m) nella finestra
di stampa del vostro lettore PDF, alla voce "gestione e
dimensioni pagina" selezionare "dimensioni effettive".